



FAÇANA PL. ESPLANADA, 12

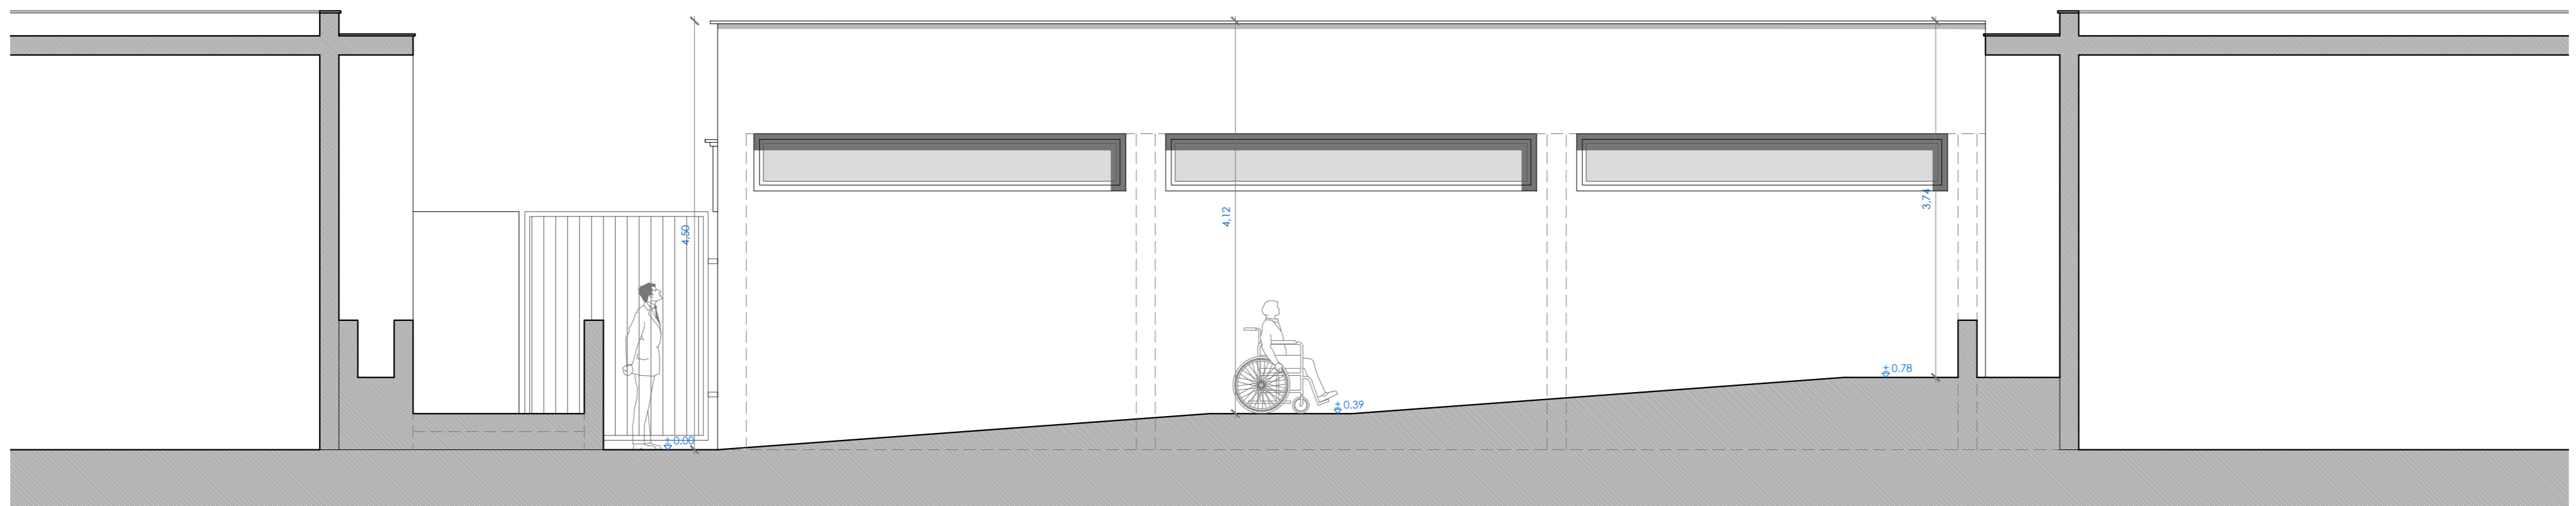

FAÇANA PATI "ES SOLEIET"

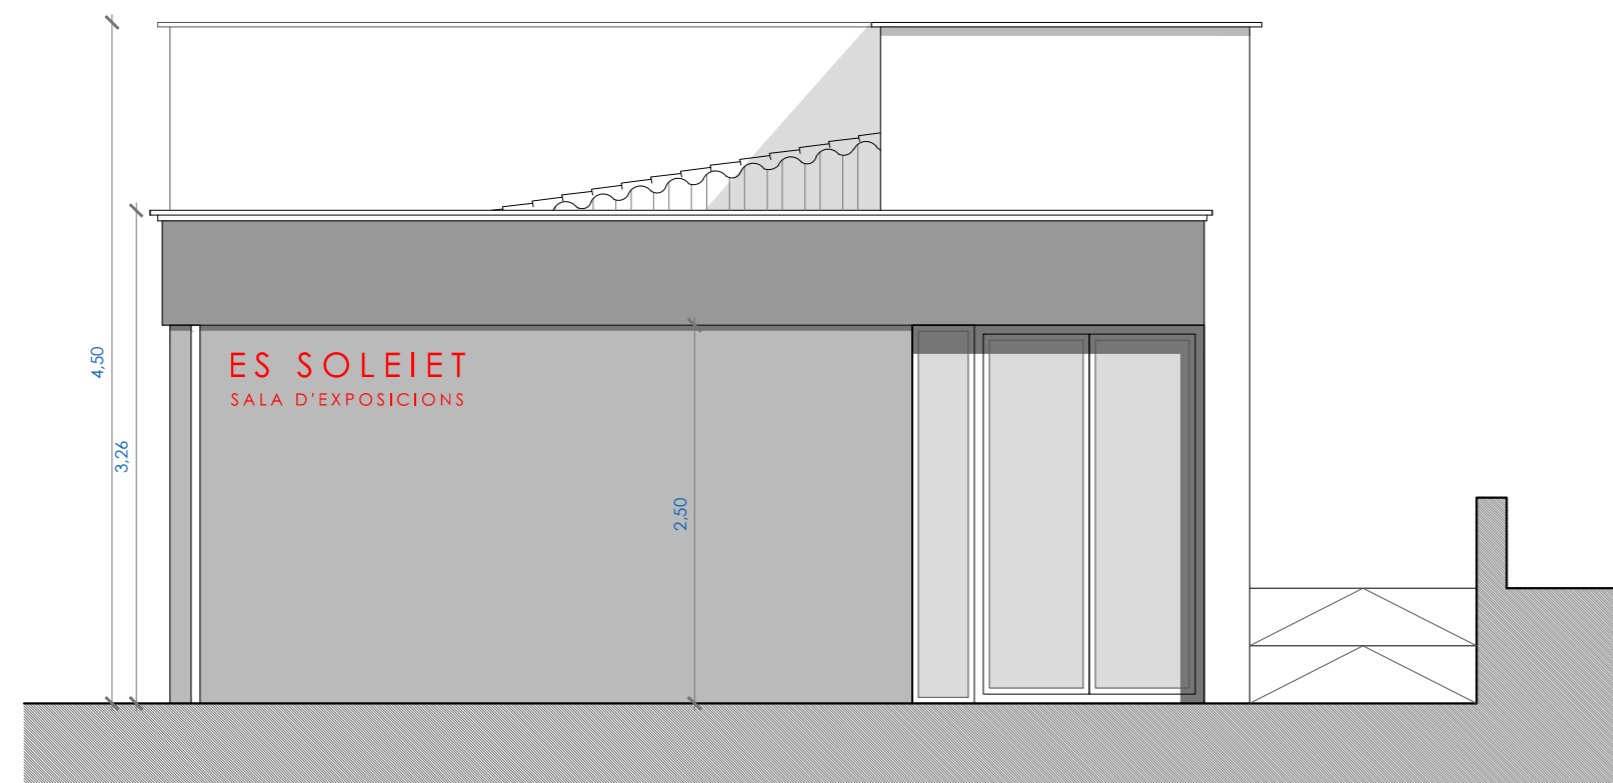

FAÇANA LATERAL ACCES SALA D'EXPOSICIONS

PROYECTO BÁSICO Y DE EJECUCIÓN PARA LA AMPLIACIÓN DE NUEVA SALA EDUCATIVA DE EDIFICIO DOCENTE EXISTENTE		ALÇATS FAÇANES	1/50
PL. ESPLANADA, 12 ES CASTELL - MENORCA			
PROMOTOR AYUNTAMIENTO DE ES CASTELL	ARQUITECTOS  VICENÇ JORDI MANENT  LLUIS JORDI TALTAVULL		plano 4 total 10
JJ-162	fecha MARÇ 2021 dibujado anula	ESTUDI JJ ARQUITECTES PLAÇA MIRANDA, 10 · 07701 · MAO · MENORCA 971365004 · estudi@jjarquitectes.com · www.jjarquitectes.com	

