




SECCIÓ T1


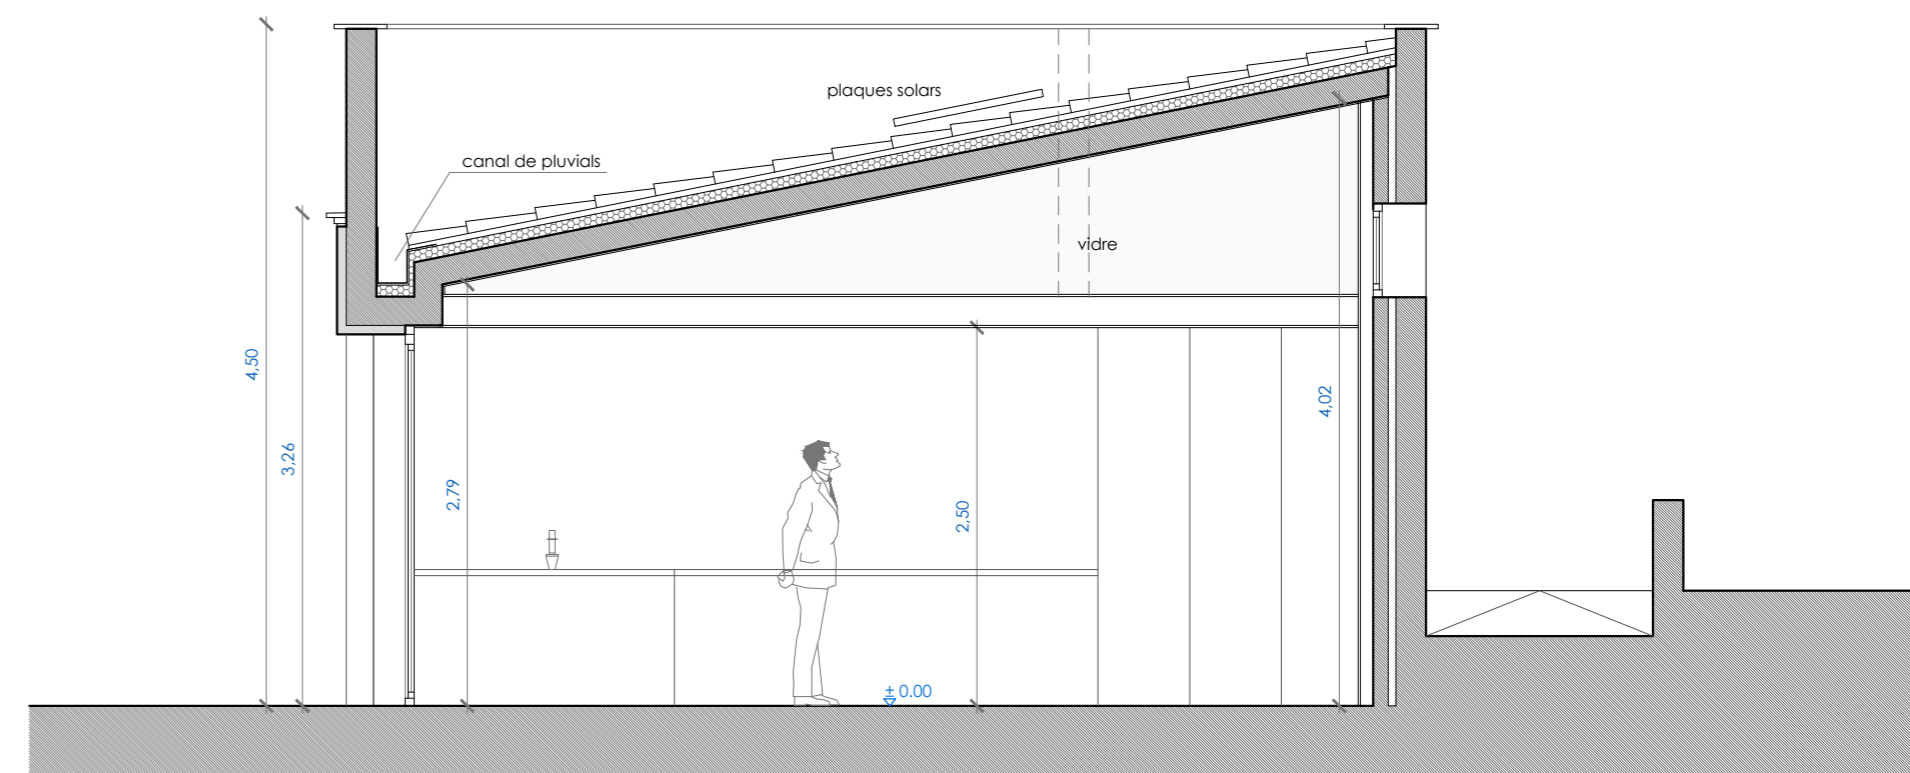



SECCIÓ T2

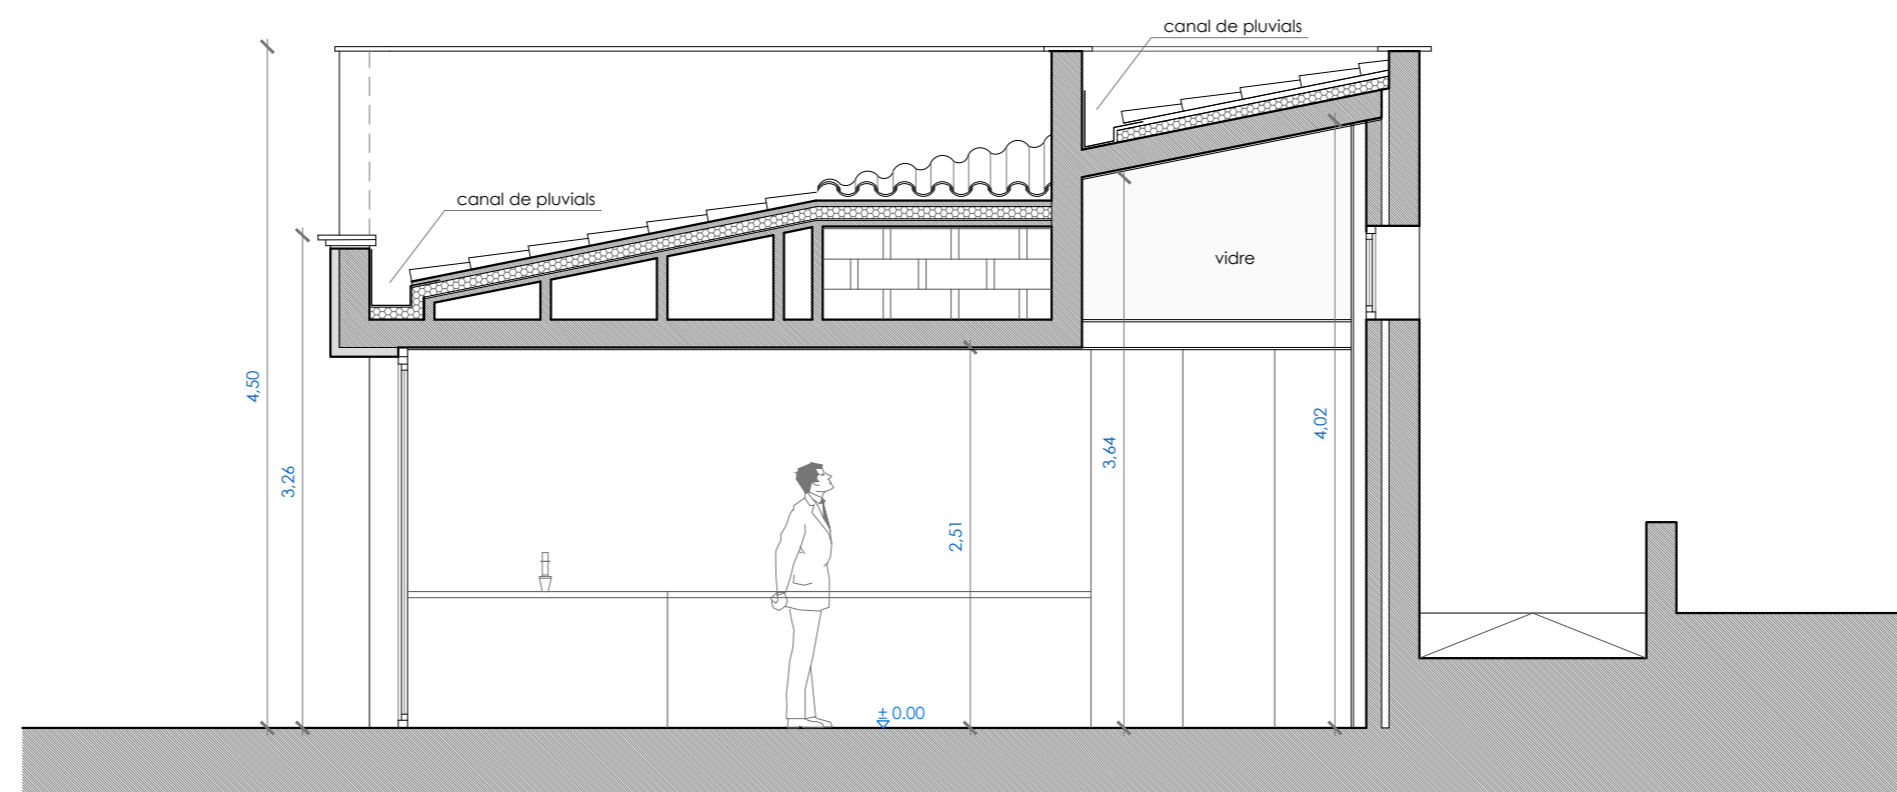

SECCIÓ T3

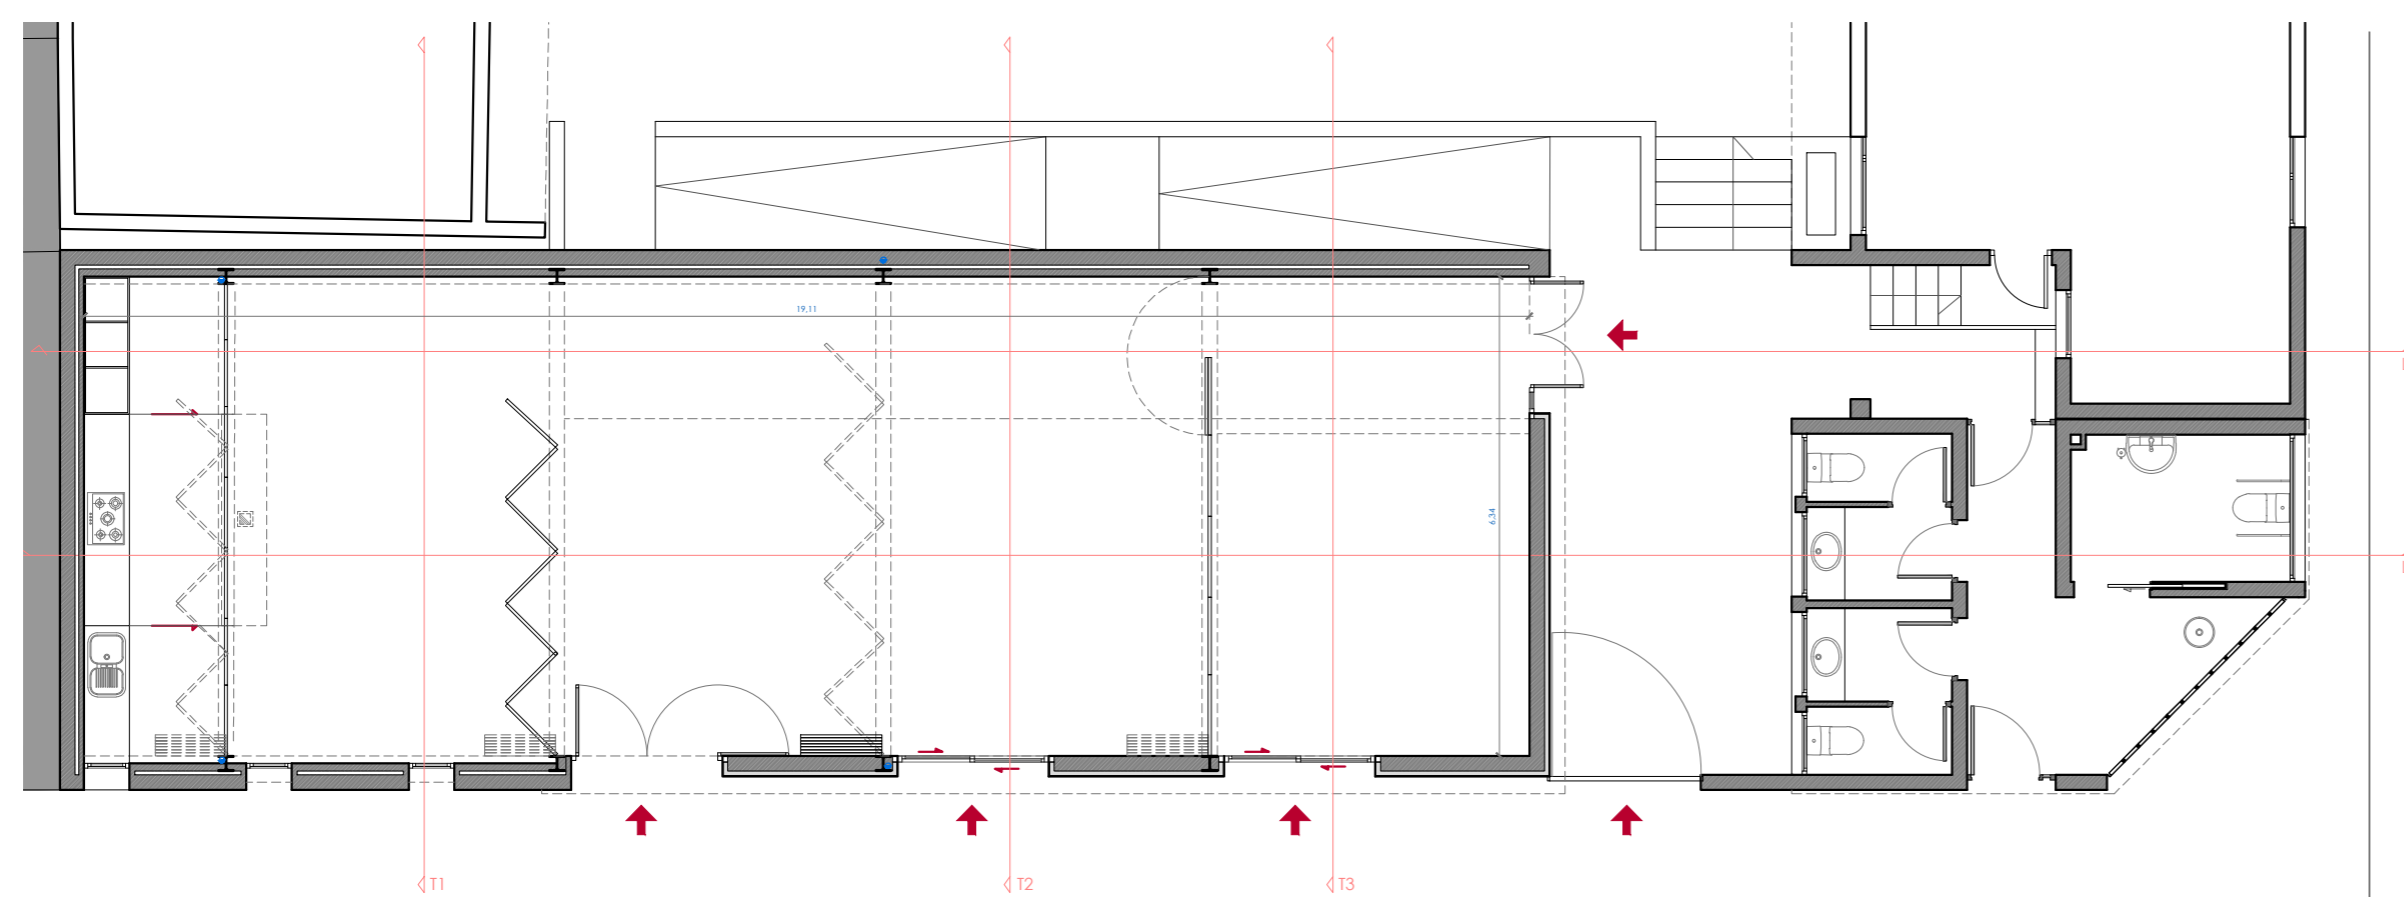

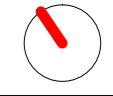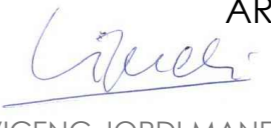PROYECTO BÁSICO Y DE EJECUCIÓN PARA LA AMPLIACIÓN DE NUEVA SALA EDUCATIVA DE EDIFICIO DOCENTE EXISTENTE		SECCIONS SECCIONS PLANTA	1/50 1/100
PL. ESPLANADA, 12 ES CASTELL - MENORCA			
PROMOTOR AYUNTAMIENTO DE ES CASTELL	ARQUITECTOS  VICENÇ JORDI MANENT  LLUÍS JORDI TALTAVULL		plano 6 total 10
<b>JJ-162</b>	fecha MARÇ 2021 dibujado anula	<b>ESTUDI JJ ARQUITECTES</b> PLAÇA MIRANDA, 10 · 07701 · MAO · MENORCA 971365004 · estudi@jjarquitectes.com · www.jjarquitectes.com	