




SECCIÓ L1

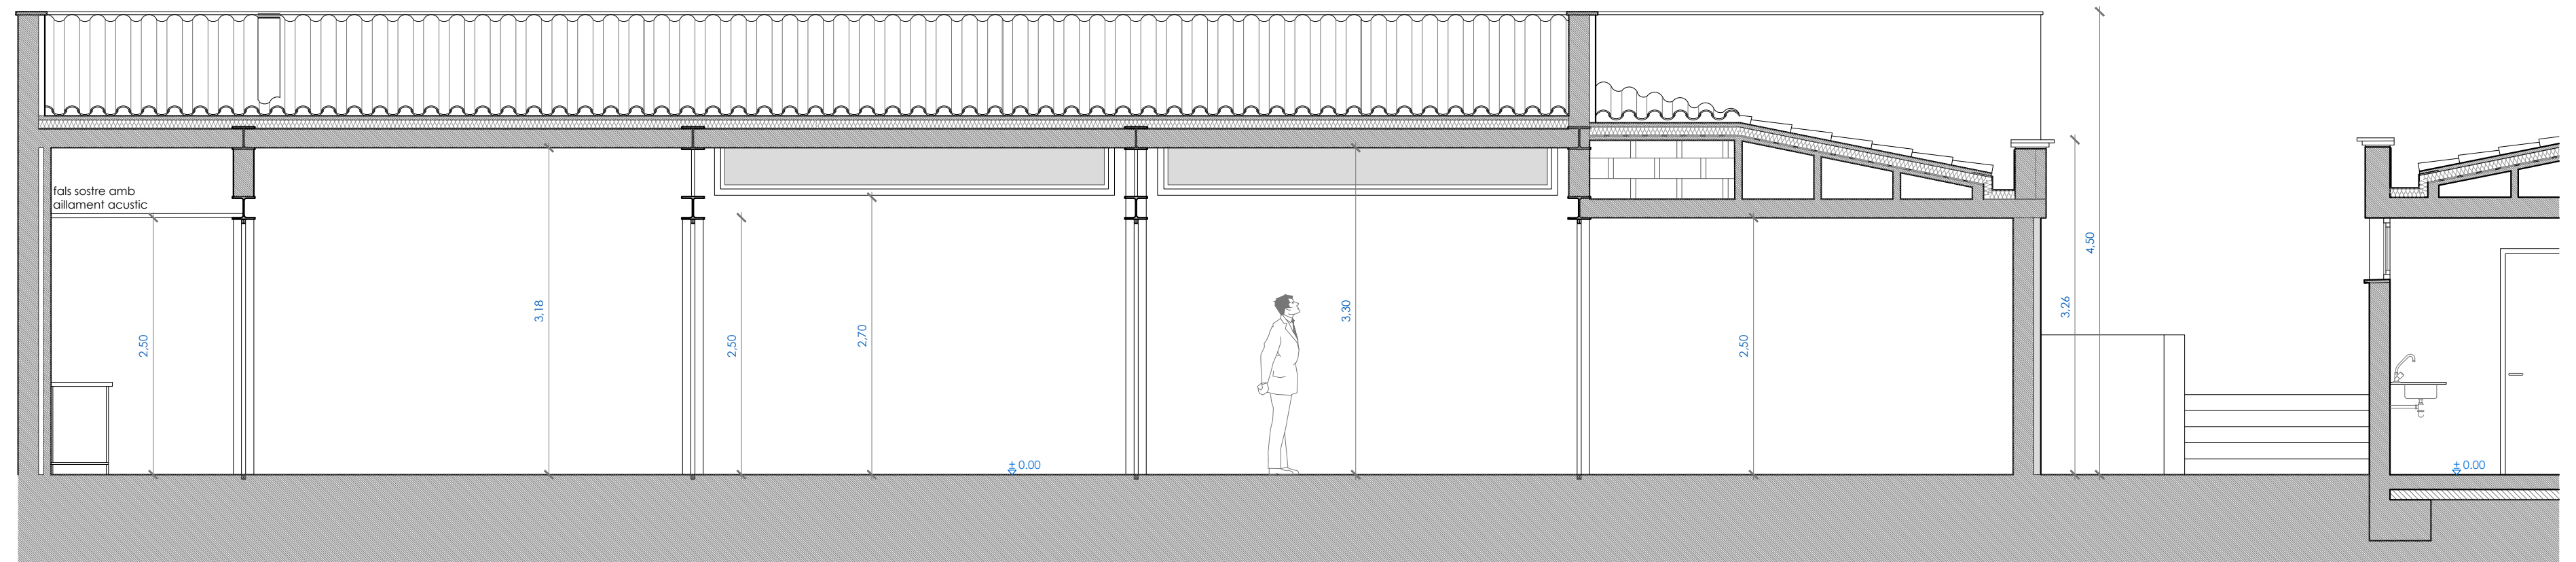

SECCIÓ L2

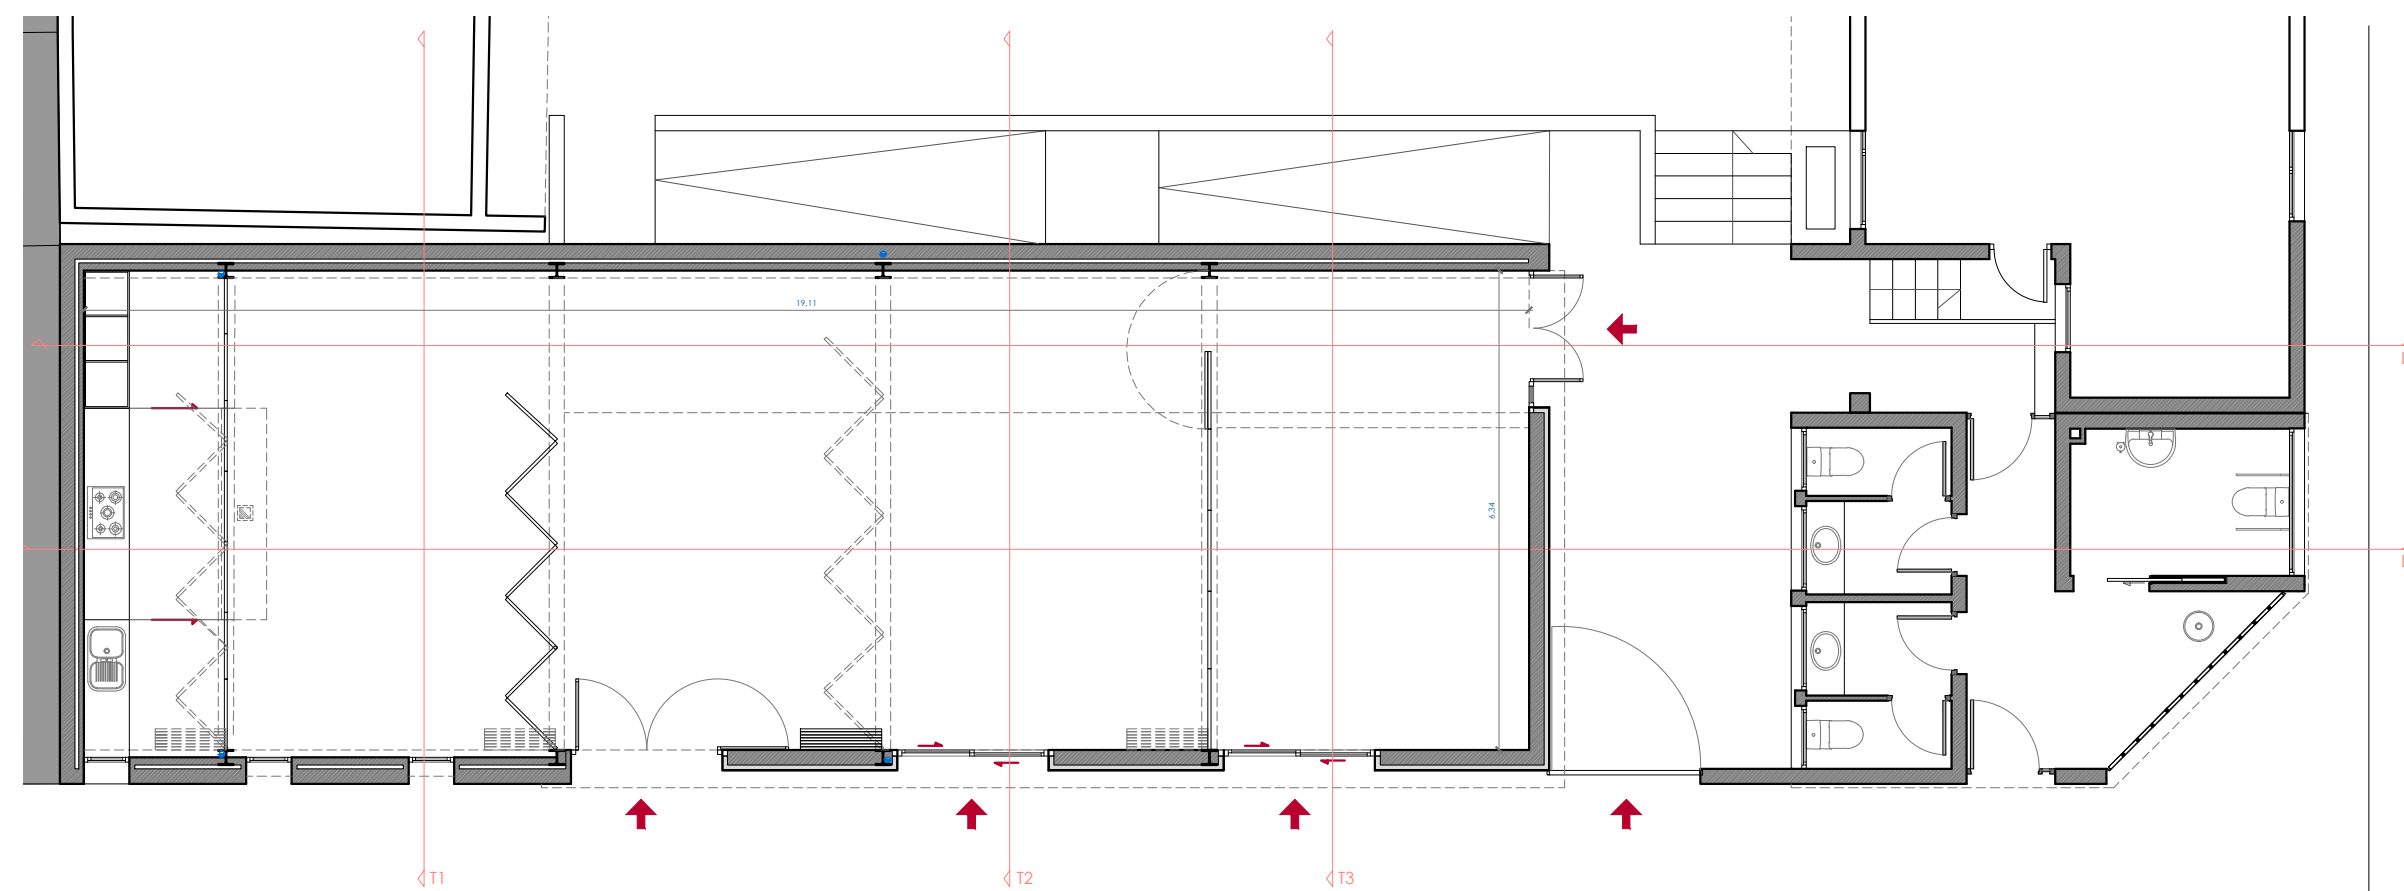

|   |   |   |                        |
|---|---|---|------------------------|
| PROYECTO BÁSICO Y DE EJECUCIÓN PARA LA AMPLIACIÓN DE NUEVA SALA EDUCATIVA DE EDIFICIO DOCENTE EXISTENTE |   | SECCIONS<br>SECCIONS<br>PLANTA  | 1/50<br>1/100          |
| PL. ESPLANADA, 12<br>ES CASTELL - MENORCA   |   |    |                        |
| PROMOTOR<br>AYUNTAMIENTO DE ES CASTELL  | ARQUITECTOS<br> VICENÇ JORDI MANENT<br> LLUÍS JORDI TALTAVULL |   | plano<br>5<br>total 10 |
| <b>JJ-162</b>   | fecha MARÇ 2021<br>dibujado<br>anula  | <b>ESTUDI JJ ARQUITECTES</b><br>PLAÇA MIRANDA, 10 · 07701 · MAO · MENORCA<br>971365004 · estudi@jjarquitectes.com · www.jjarquitectes.com |                        |